


DigiTag 2026 in Duisburg

Messeplan – Erdgeschoss

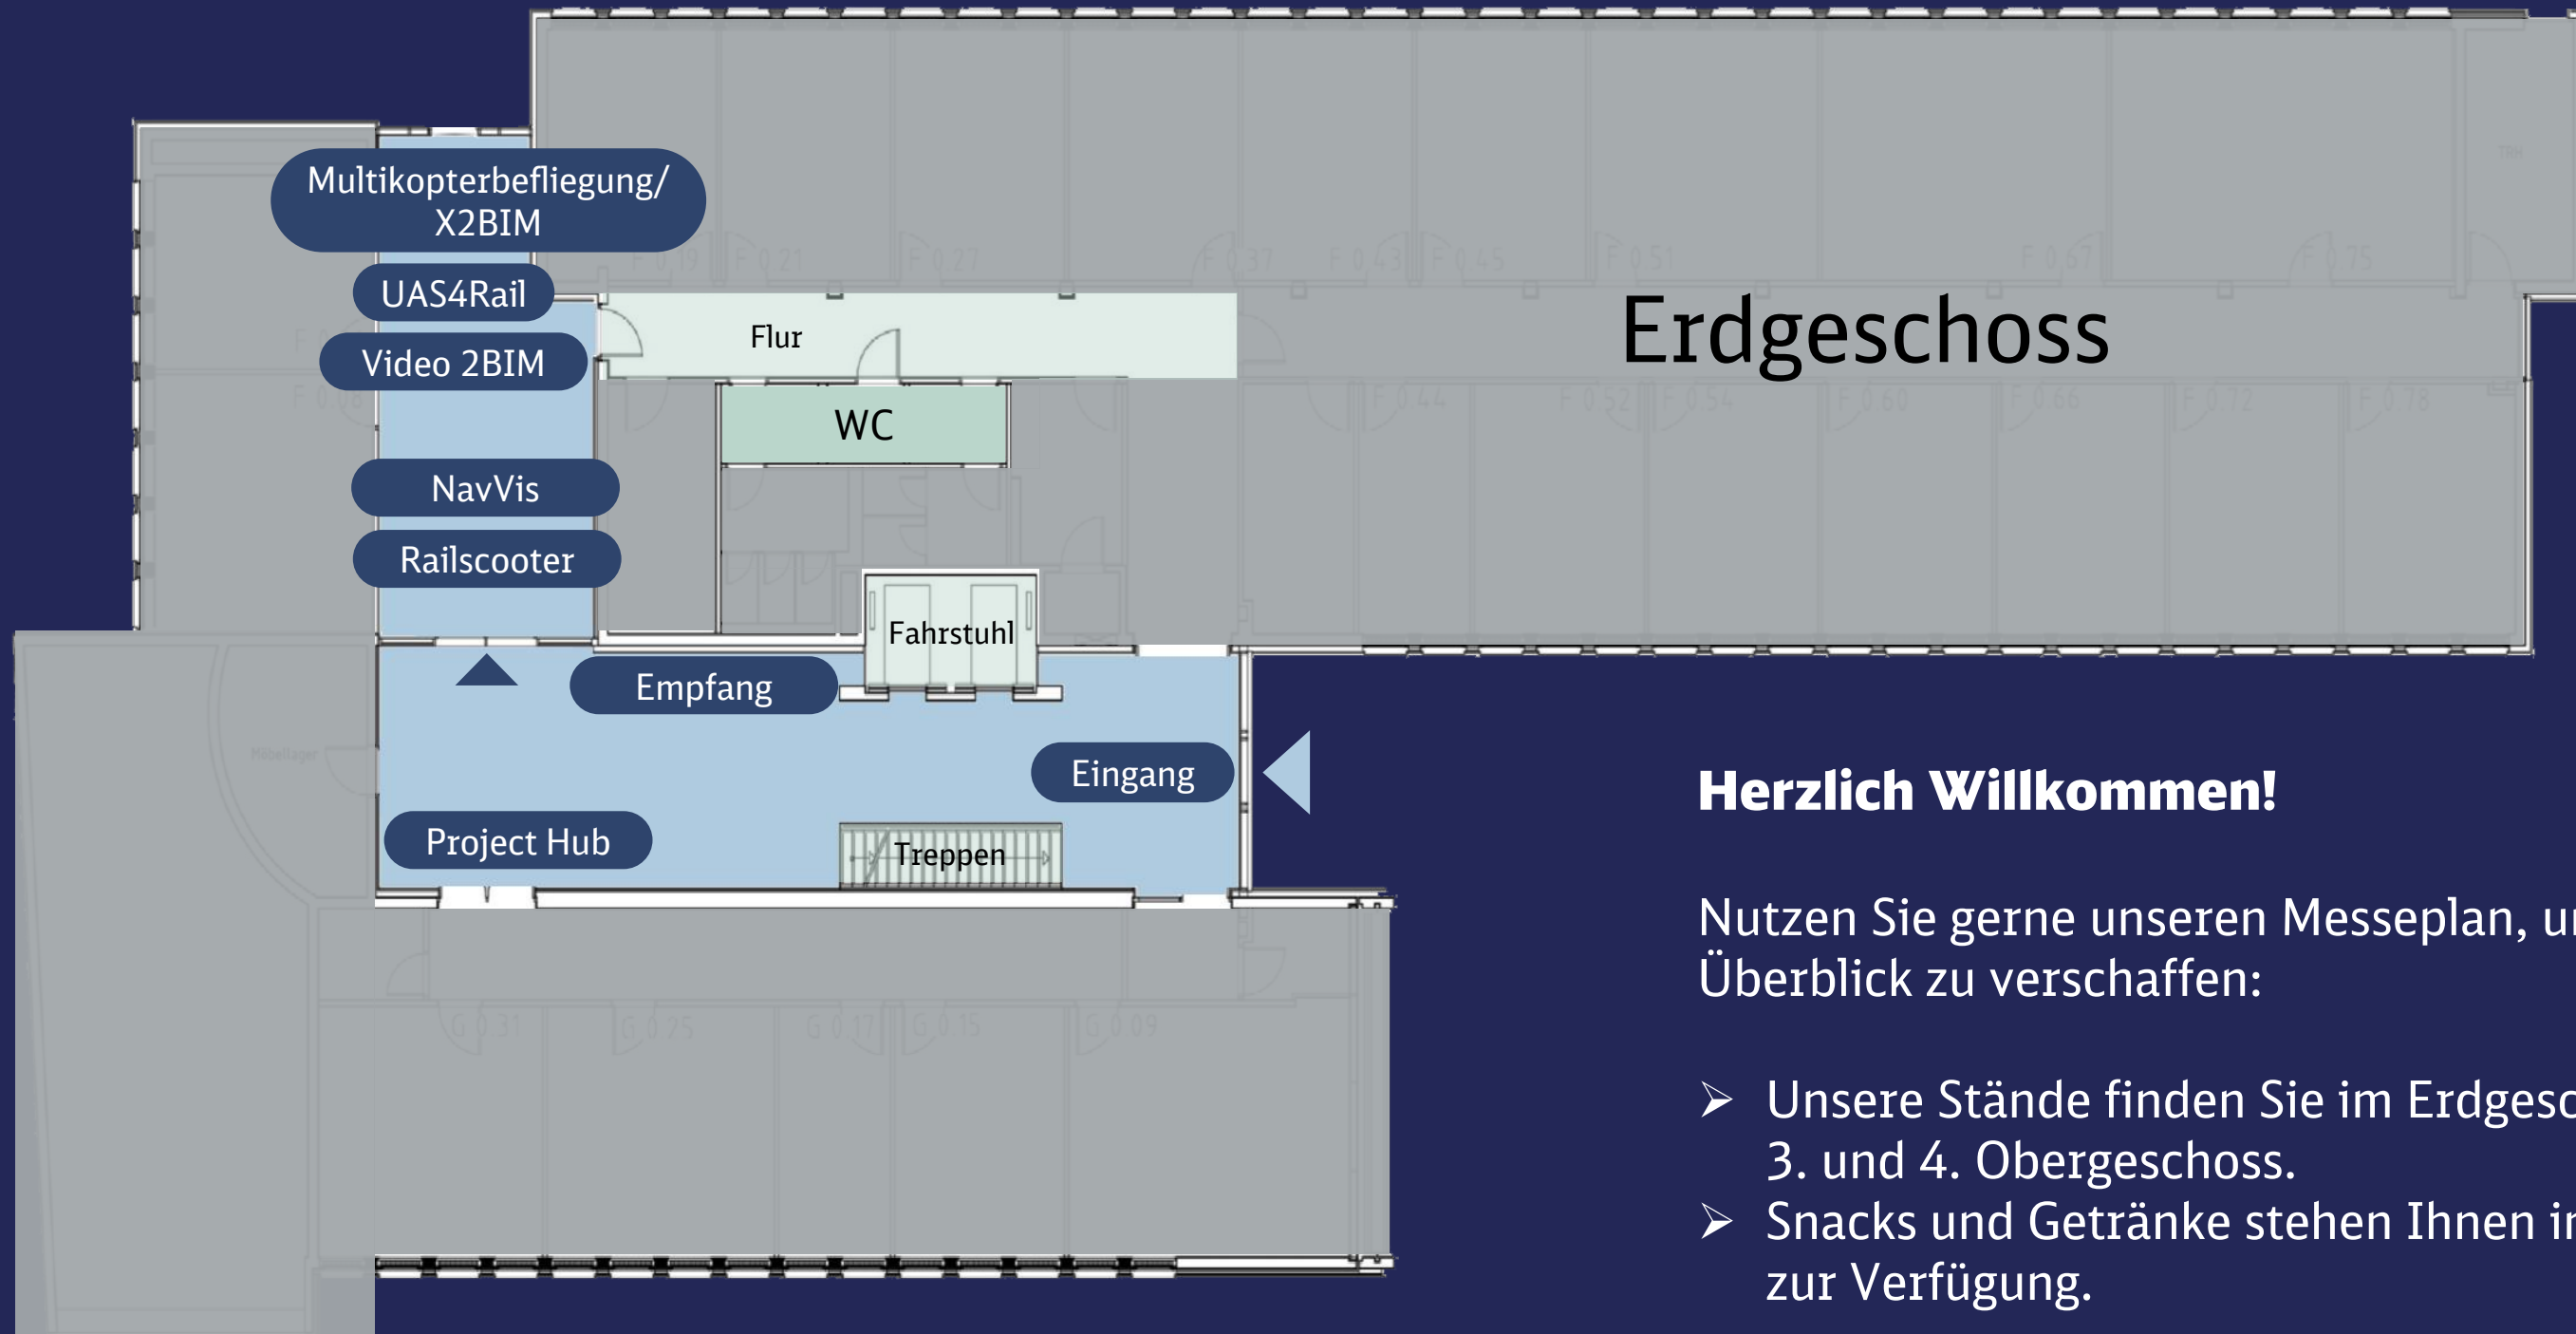


Erdgeschoss

Herzlich Willkommen!

Nutzen Sie gerne unseren Messeplan, um sich einen Überblick zu verschaffen:


- Unsere Stände finden Sie im Erdgeschoss sowie im 2., 3. und 4. Obergeschoss.
- Snacks und Getränke stehen Ihnen im 1. Obergeschoss zur Verfügung.

Unsere Product Owner freuen sich darauf, mit Ihnen ins Gespräch zu kommen und Ihre Fragen zu beantworten!

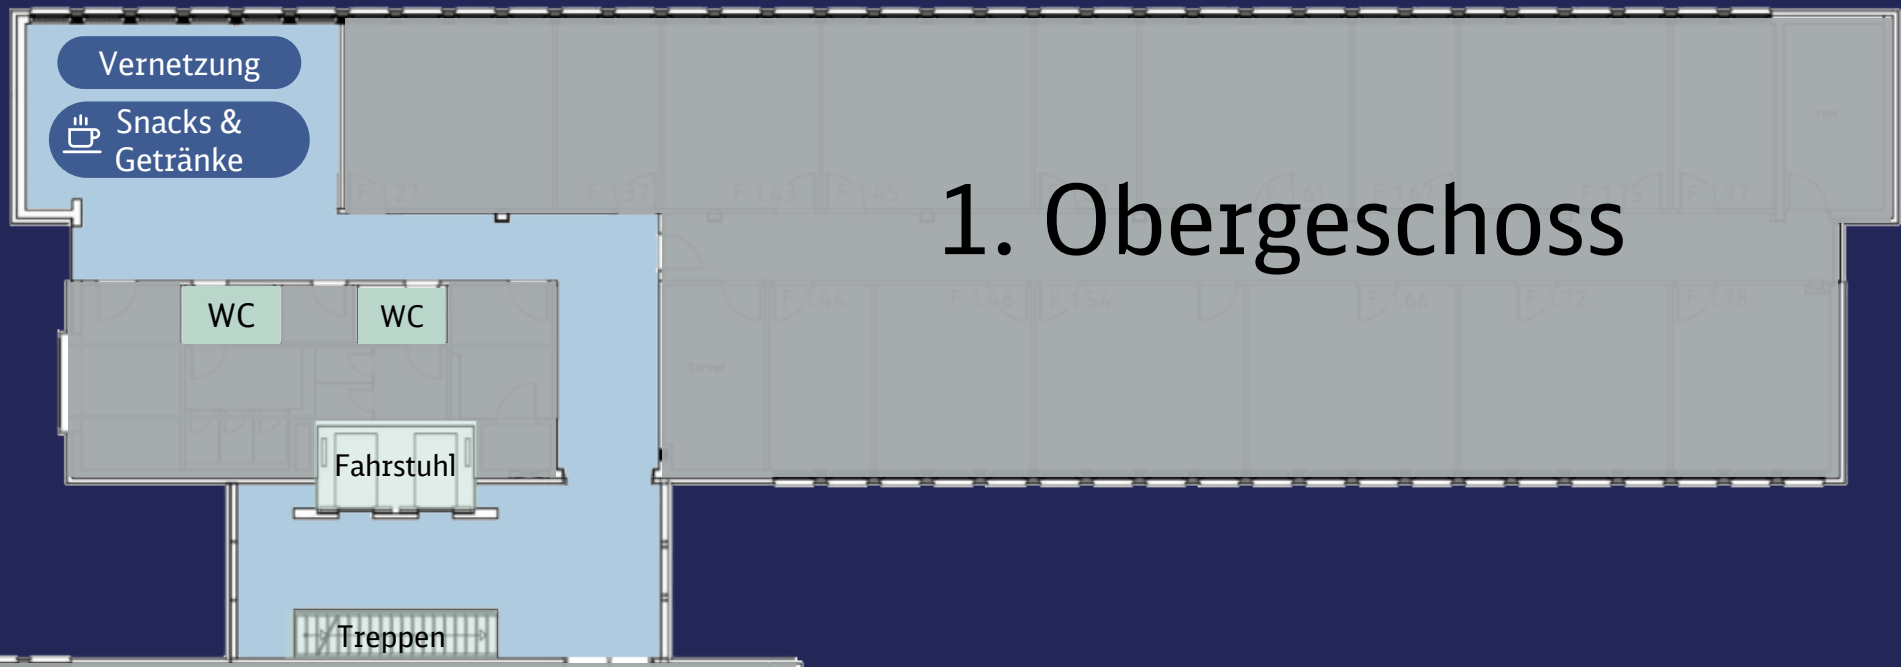

1. Obergeschoss

1. & 2. Obergeschoss

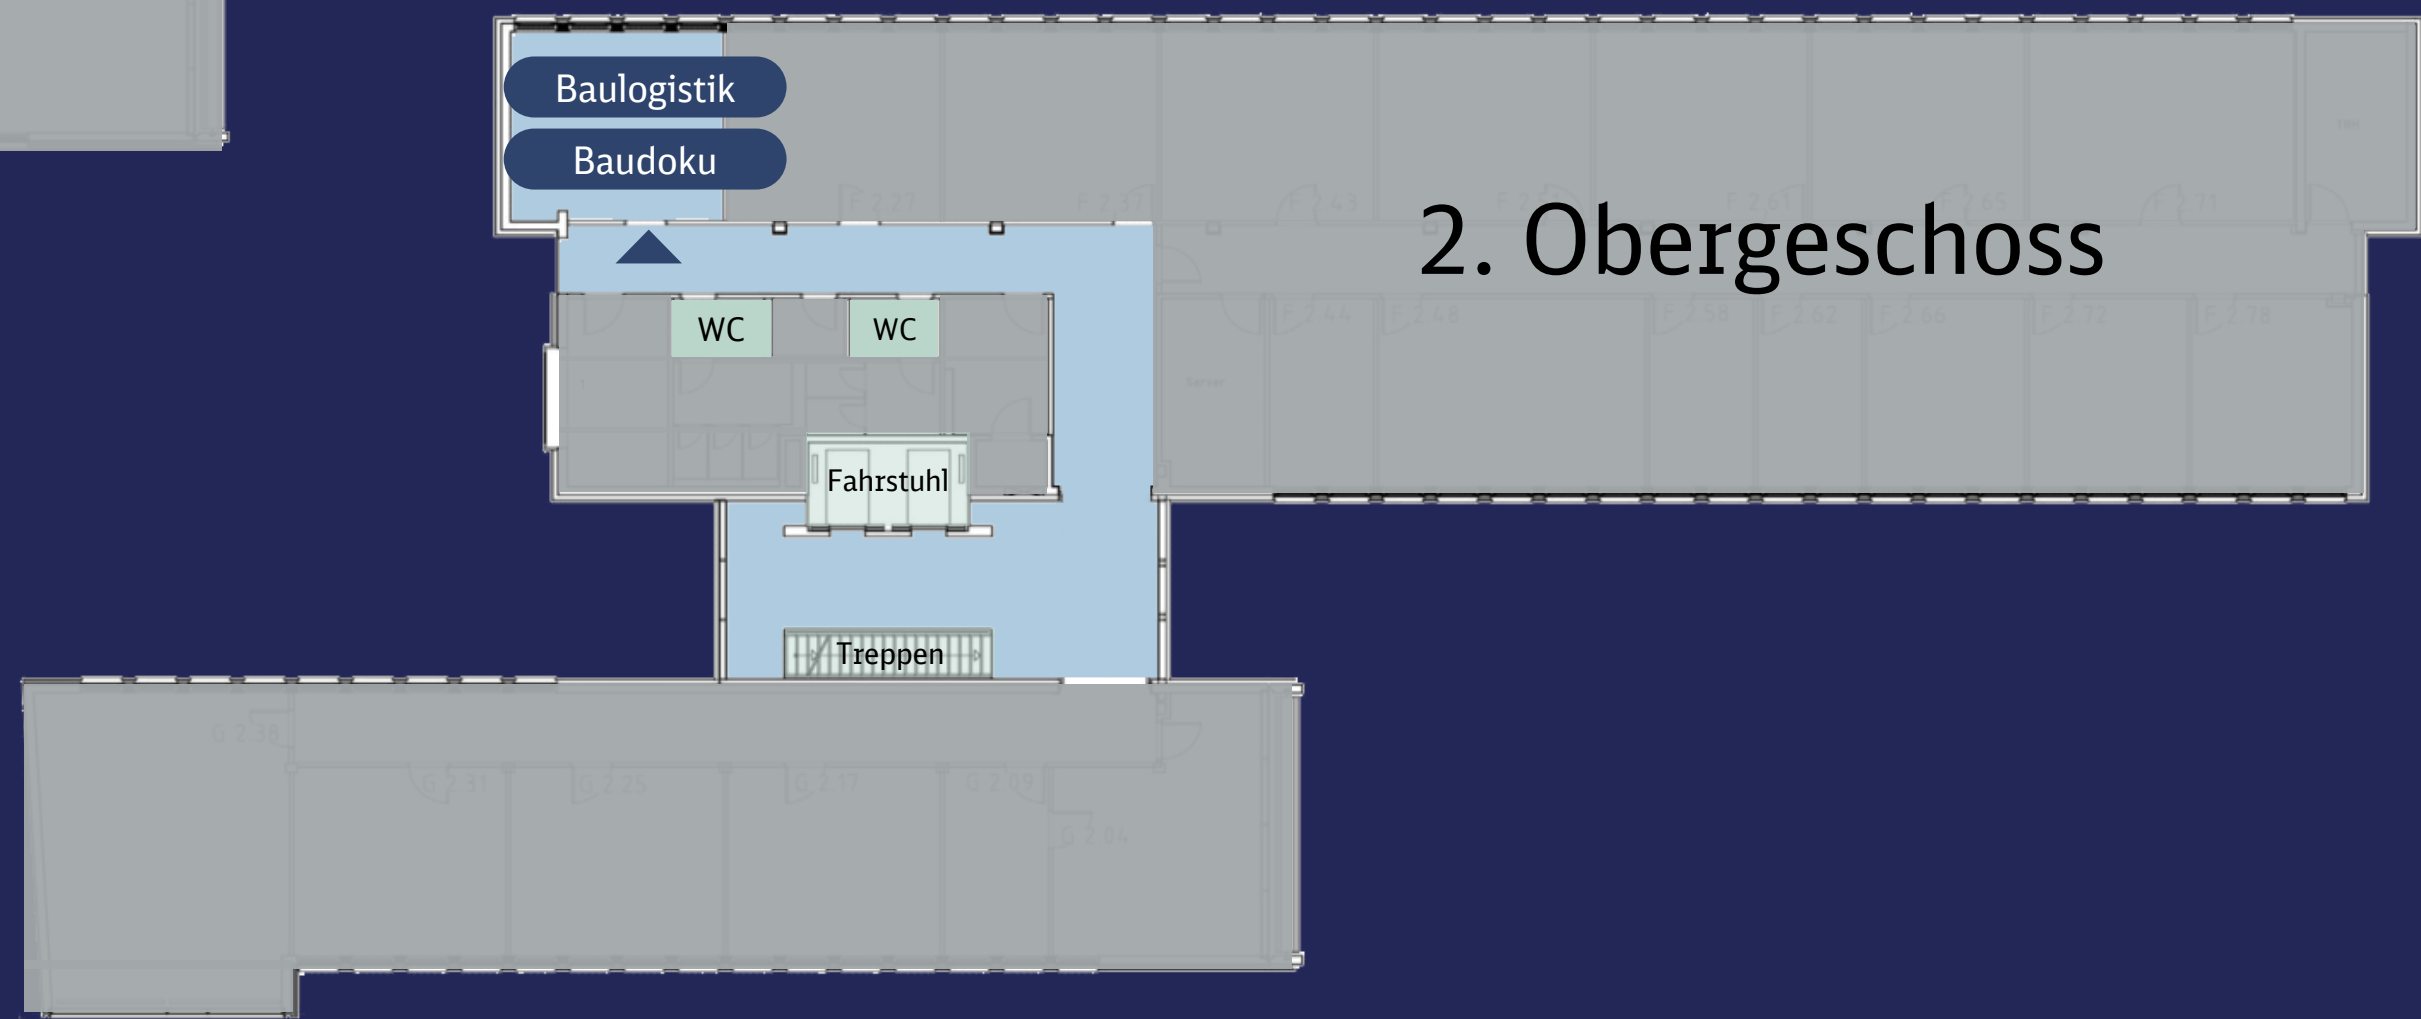


2. Obergeschoss



3. Obergeschoss

3. & 4. Obergeschoss

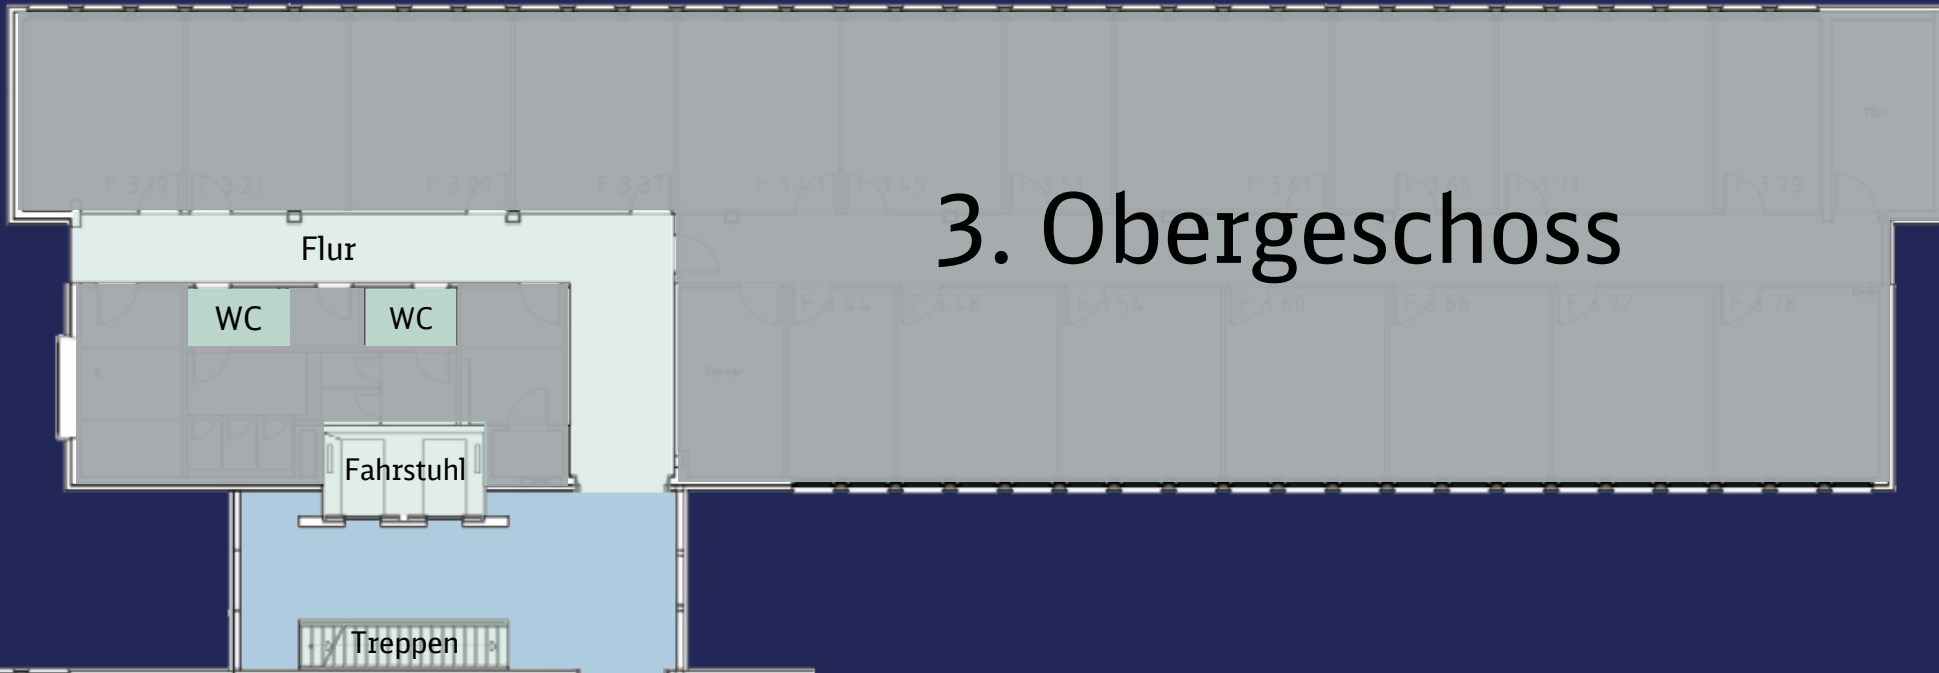


Geomonitoring

Georadar

360° Multisensor-
plattform

4. Obergeschoss

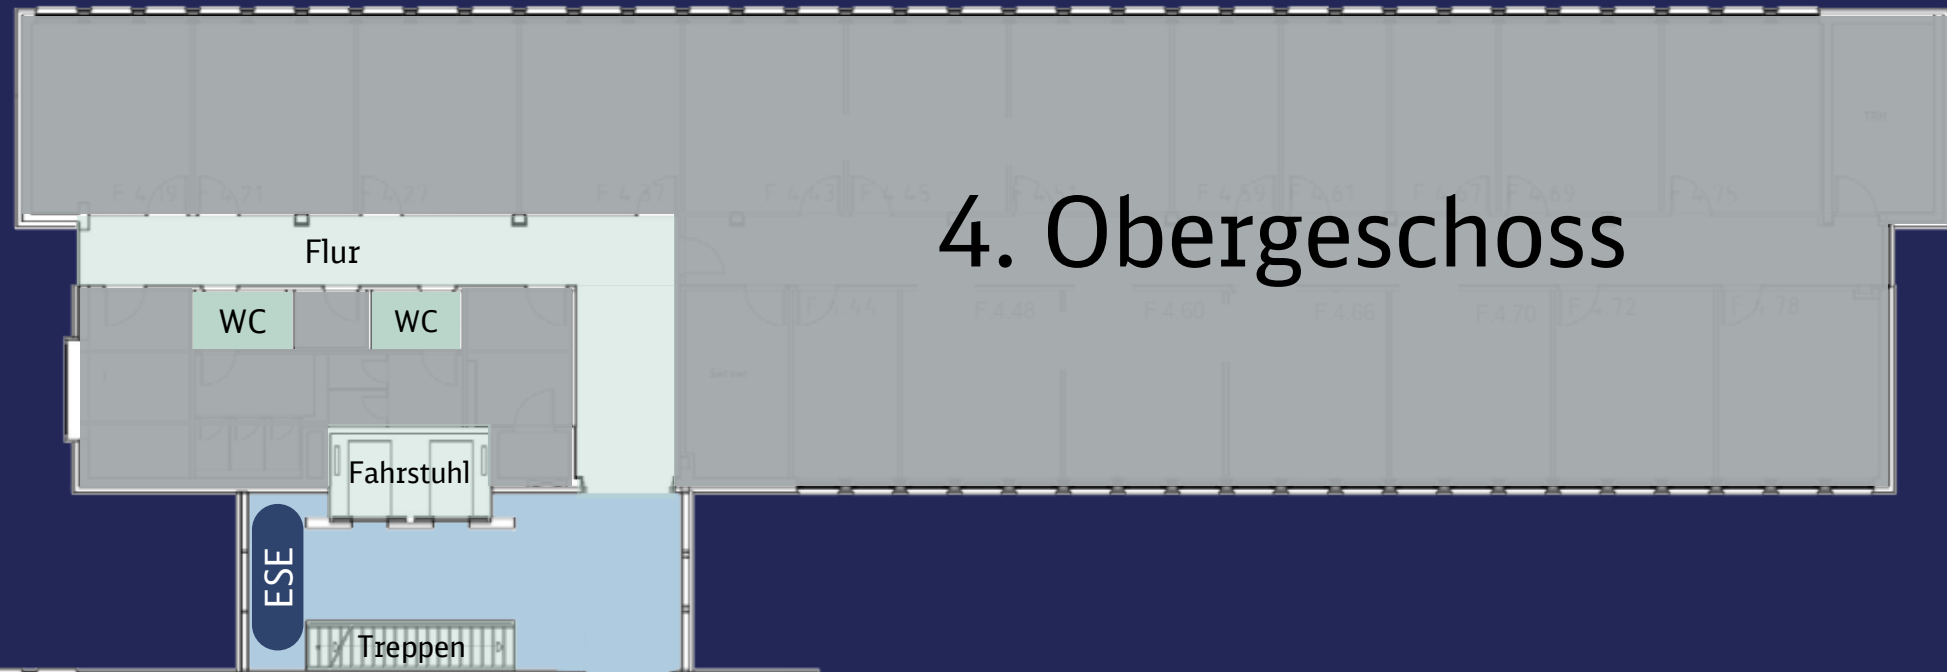

BIM4LCA

Digitale BÜW

DigiTwin

BIM-Koordination

Planspiel
BÜW

TRACKORD

AI4Privacy